


《歩道空間 見取り図》

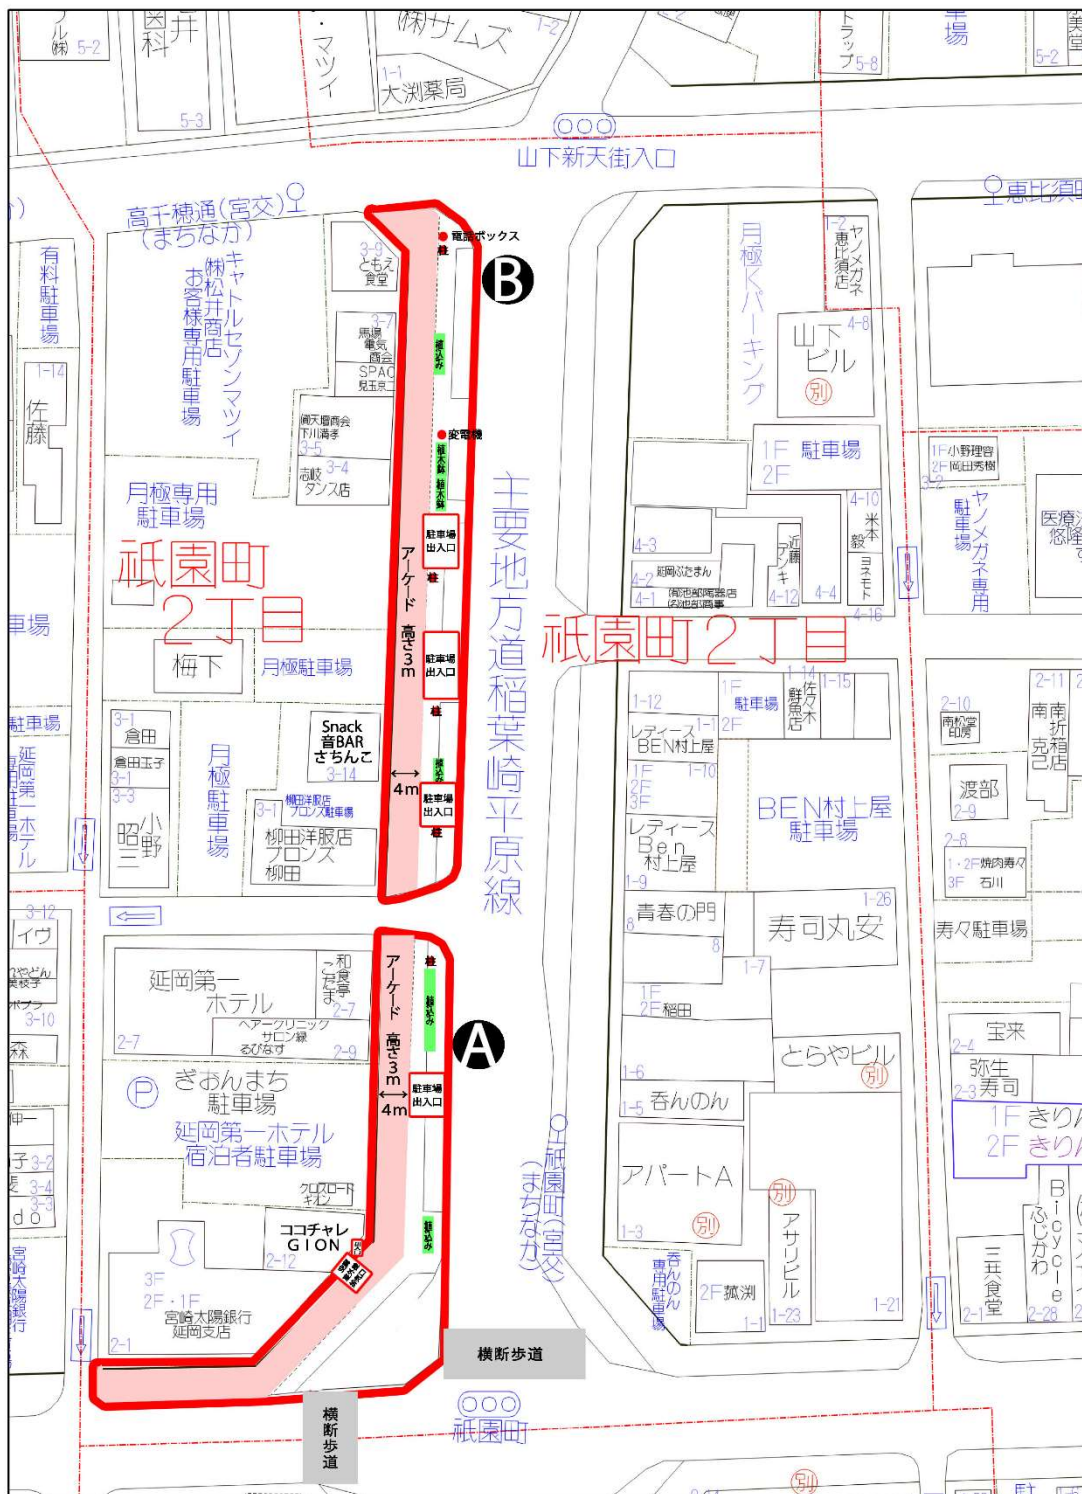

※出店場所の詳細については管理者と協議のうえ決定してください。